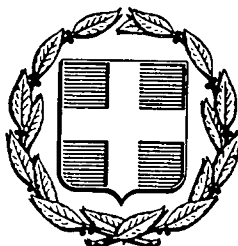


ΕΦΗΜΕΡΙΣ ΤΗΣ ΚΥΒΕΡΝΗΣΕΩΣ
ΤΗΣ ΕΛΛΗΝΙΚΗΣ ΔΗΜΟΚΡΑΤΙΑΣ

ΑΘΗΝΑ 30 ΑΠΡΙΛΙΟΥ 1986	ΤΕΥΧΟΣ ΤΕΤΑΡΤΟ	ΑΡΙΘΜΟΣ ΦΥΛΛΟΥ 412

ΠΕΡΙΕΧΟΜΕΝΑ

ΑΠΑΛΛΟΤΡΙΩΣΕΙΣ

ΑΠΟΦΑΣΕΙΣ

ΑΠΑΛΛΟΤΡΙΩΣΕΙΣ

ΑΠΟΦΑΣΕΙΣ

Αριθ. 1211 (1)

Κήρυξη αναδασωτέας έκτασης 18,805 στρ. στη θέση «Φάραγγας» της περιφέρειας κοινότητας Ψίνθου Νήσου Ρόδου Νομού Δωδ/νήσου.

Ο ΝΟΜΑΡΧΗΣ ΔΩΔΕΚΑΝΗΣΟΥ

Έχοντας υπόψη:

1. Τις για διοικητική αποκέντρωση διατάξεις.

2. Τις διατάξεις του άρθρου 117 παρ. 3 του Συντάγματος.

3. Τις διατάξεις του Ν. 998/1979 «περί προστασίας των δασών και των Δασικών εν γένει εκτάσεων της Χώρας και συγκεχριμένα α) του άρθρου 41 παρ. 1 β) του άρθρου 38 παρ. 1.

4. Τις διαταγές του Υπουργείου Γεωργίας.

α) 160417/1180/8.7.1980 β)182447/3049/24.9.80

5. Την έκθεση αυτοψίας και την πρόταση του Τεχν. Δασ/νίας Διμέλη Παναγιώτη για την κήρυξη αναδασωτέας της αναφερομένης στο θέμα έκταση και την αριθμ. Δ.Υ./5.3.1986 εισήγηση της Δ/νσης Δασών Δωδ/νήσου, αποφασίζουμε:

Κηρύσσουμε αναδασωτέα, με σκοπό τη διατήρηση του χαρακτήρα του δάσους και την αποκατάσταση της βλάστησης που καταστράφηκε από πυρκαγιά στις 18.12.1985 το δημόσιο δάσος έκτασης δέκα έξι (16) στρεμμάτων και οκταχοσίων πέντε (805) τετραγωνικών μέτρων τμήμα των Κ.Μ. 933, 934, 935, 476 γαιών Ψίνθου και το ιδιωτικό δάσος έκτασης δύο (2) στρεμμάτων τμήμα της Κ.Μ. 936 γαιών Ψίνθου δηλαδή συνολική έκταση δέκα οχτώ (18) στρεμμάτων και οκταχοσίων πέντε (805) τετρ. μέτρων, που βρίσκεται στη θέση «Φάραγγας» περιφερείας κοινότητας Ψίνθου - Ρόδου όπως φαίνεται στο σχεδιάγραμμα που επισυνάπτεται και αποτελεί αναπόσπαστο μέρος της απόφασης αυτής και έχει όρια:

Βόρεια: Με δάσος τραχείας πεύκης (Κ.Μ. 933).

Νότια: Με δάσος τραχείας πεύκης (Κ.Μ. 936,476).


Ανατολικά: Με δάσος τραχείας πεύκης (Κ.Μ. 933,934).

Δυτικά: Με δάσος τραχείας πεύκης (Κ.Μ. 935,936).

Η απόφαση αυτή να δημοσιευθεί στην Εφημερίδα της Κυβερνήσεως.

Ρόδος, 14 Μαρτίου 1986

Ο Νομάρχης
ΙΩΑΝ. ΜΑΧΑΙΡΙΔΗΣ

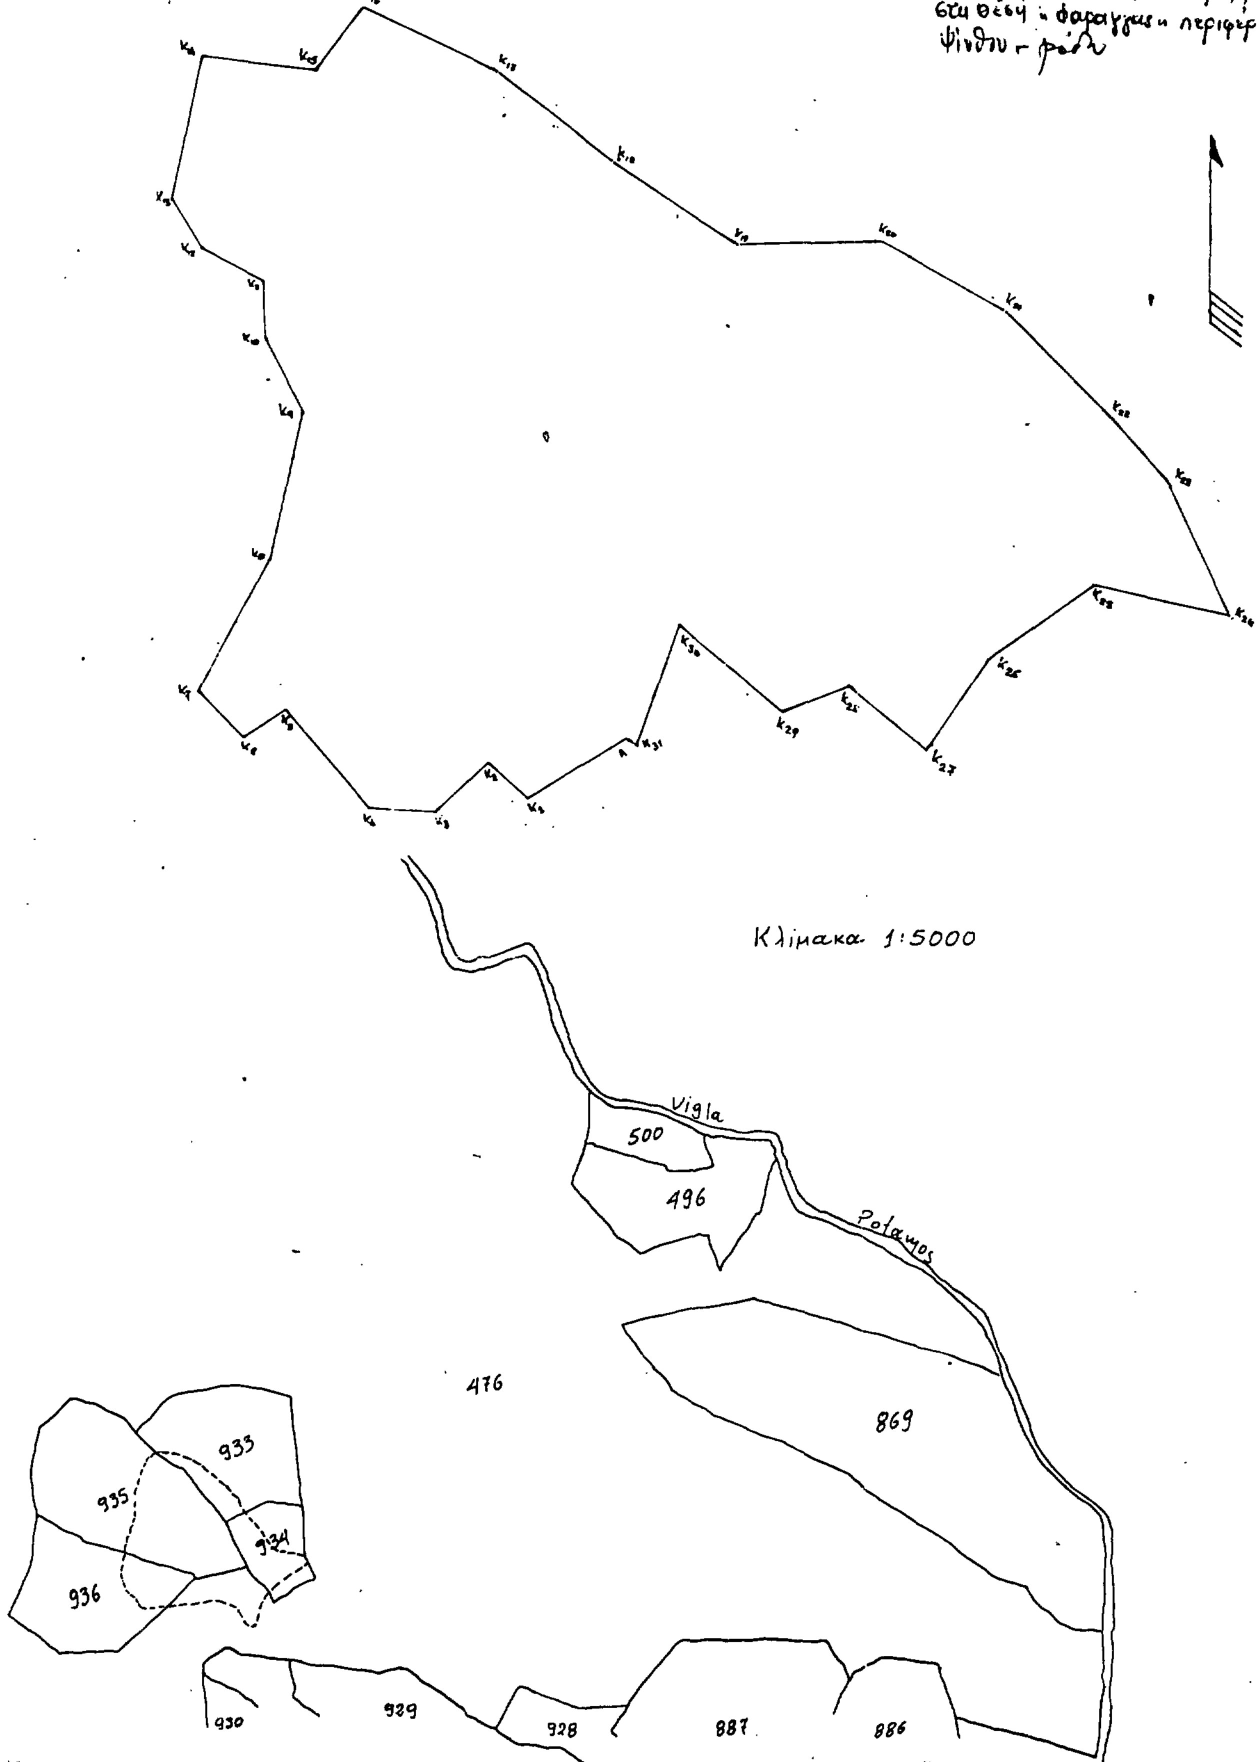

Απόσπασμα κτηματολογικού χάρτη κλίμακας 1:5000 στο οποίο φαίνεται με διακεκομένη γραμμή η έκταση που έχει καεί.

5/3/86

Αριθ. 351 (2)

Κήρυξη αναδασωτέας έκτασης 410 στρεμμάτων στο Δημόσιο Δάσος Μαρούσιας, Ν. Ημαθίας.

Ο ΝΟΜΑΡΧΗΣ ΗΜΑΘΙΑΣ

Έχοντας υπόψη:

1. Τις διατάξεις του άρθρου 117 παρ. 3 του Συντάγματος της Χώρας.
2. Τις διατάξεις για διοικητική αποκέντρωση.
3. Τις διατάξεις του Νόμου 998/79 «Περί προστασίας των δασών κ.λ.π. και ειδικότερα:

α) Του άρθρου 41 παράγραφος 1.

β) Του άρθρου 38 παράγραφος 3.

4. Τις διαταγές του Υπουργείου Γεωργίας:

α) 160417/1180/8.7.80 β) 182447/3049/24.9.80 γ) 141823/24.2.83

5. Την αριθμ. 721/7.3.1986 αναφορά-πρόταση του Δασαρχείου Βέροιας περί κηρύξεως αναδασωτέας, της αναφερομένης στο θέμα εκτάσεως αποφασίζουμε:

Κηρύσσουμε αναδασωτέα, με σκοπό την δημιουργία δασικών φυτειών και τον αποκλεισμό της χρήσεως του για άλλους σκοπούς σε έκταση 416 στρεμμάτων στο Δημόσιο Δάσος Μαρούσιας και έχει όρια:

Ανατολικά: Με Κοινοτικό Δρόμο.

Δυτικά: Με κλάδο ρέμματος Δουκάτα (Βρύση Γυφτογιάννη).

Βόρεια: Με κλάδο ρέμματος Δουκάτα (Βρύση Γυφτογιάννη).

Νότια: Με Δάσος οξυάς συστάδα 8α.


Όπως φαίνεται στο συνημμένο διάγραμμα που αποτελεί αναπόσπαστο μέρος της απόφασης αυτής:

Η απόφαση αυτή να δημοσιευθεί στην Εφημερίδα της Κυβερνήσεως.

Βέροια, 21 Μαρτίου 1986

Ο Νομάρχης

ΝΙΚΟΣ ΣΧΟΙΝΑΣ

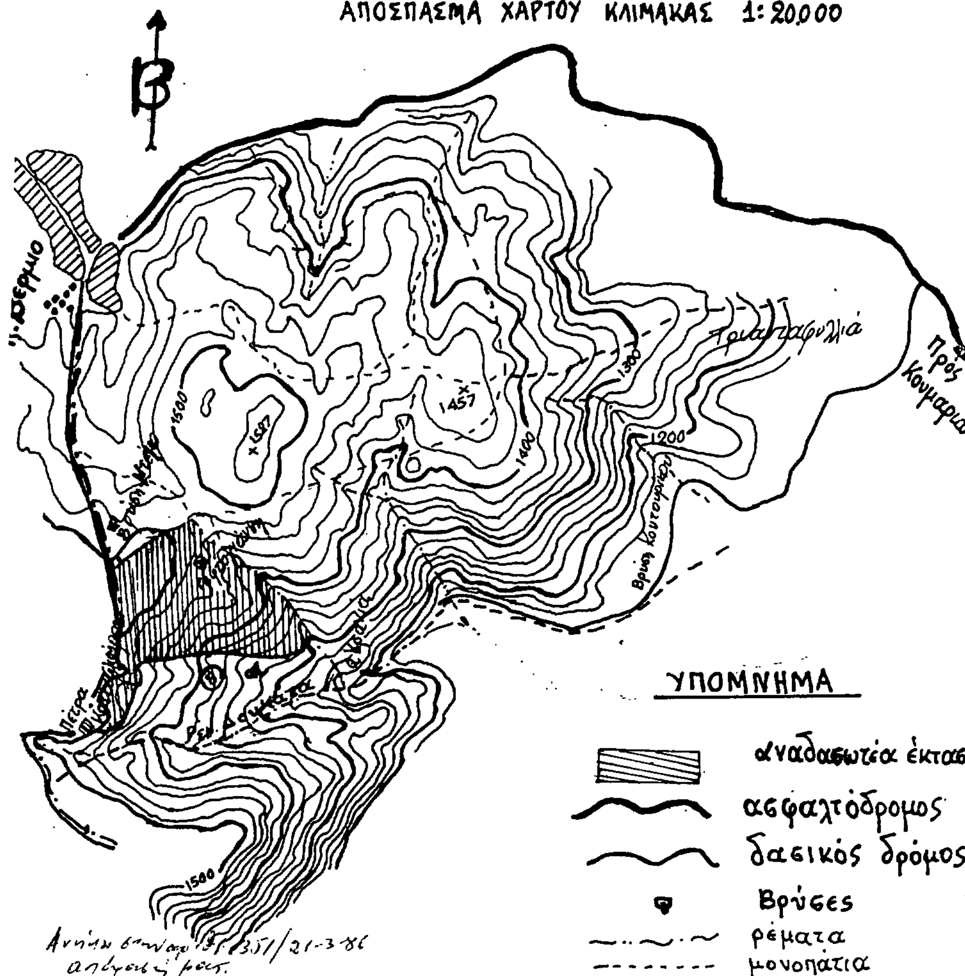

Αριθ. 904 (3)

Κήρυξη αναδασωτέας έκτασης 1,600 στρεμμάτων στη θέση «Κουρκούτσα-Σταυρολιμιώνας Κοινότητας Πέρδικας, Ν. Θεσπρωτίας.

Ο ΝΟΜΑΡΧΗΣ ΘΕΣΠΡΩΤΙΑΣ

Έχοντας υπόψη:

1. Τις διατάξεις για διοικητική αποκέντρωση.
2. Τις διατάξεις του άρθρου 117 παρ. 3 του Συντάγματος της Χώρας.
3. Τις διατάξεις του Νόμου 998/79 «περί προστασίας των δασών κ.λ.π. και ειδικότερα:
α) Του άρθρου 41 παράγραφος 1.
β) Του άρθρου 38 παράγραφος 1.
4. Τις διαταγές του Υπουργείου Γεωργίας:
α) 160417/1180/8.7.80 β) 182447/3049/24.9.80
5. Την από 7.3.86 έκθεση αυτοψίας του Τεχνολόγου Δασοπονίας Μιχάλη Κόκκορη για την έκταση που αποψιλώθηκε παράνομα στη θέση, Κουρκούτσα-Σταυρολιμιώνα, Κοινότητας Πέρδικας.
6. Την από 12.3.1986 εισήγηση Διευθυντού Δασών Θεσπρωτίας, αποφασίζουμε:

Κηρύσσουμε αναδασωτέα, με σκοπό την με φυσική αναγέννηση αποκατάσταση της δασικής βλαστήσεως που αποψιλώθηκε την Δημόσια εποικιστική έκταση εμβαδού (1,600) ενός στρέμματος και εξακοσίων τετραγωνικών μέτρων που βρίσκεται στη θέση Κουρκούτσα-Σταυρολιμιώνα»

Προσδιορίζεται από τα στοιχεία (ΑΒΓΔ) έχει όρια:
Ανατολικά: Ελαιόκτημα Σάββα Τσινίδη.
Νότια: Δημόσια επικοιστική κοινόχρηστη έκταση.
Δυτικά: Δημόσια επικοιστική κοινόχρηστη έκταση.
Βόρεια: Ελαιόκτημα.

Η απόφαση αυτή να δημοσιευθεί στην Εφημερίδα της Κυβερνήσεως.


Ηγουμενίτσα, 19 Μαρτίου 1986


Ο Νομάρχης
Π. ΣΚΑΛΤΣΑΣ

ΤΟΠΟΓΡΑΦΙΚΟ ΔΙΑΓΡΑΜΜΑ Ανήκει στην Απόφαση του Νομάρχη Θεσπρωτίας Αριθ. ....

ΤΗΣ ΠΑΡΑΝΟΜΩΣ ΑΠΟΨΙΛΩΘΕΙΣΑΣ ΔΗΜΟΣΙΑΣ ΕΠΟΙΚΙΣΤΙΚΗΣ ΚΟΙΝΟΧΡΗΣΤΗΣ ΕΚΤΑΣΗΣ ΕΜΒΑΔΟΥ 1.600 τ.μ ΣΤΗ ΘΕΣΗ «ΚΟΥΡΚΟΥΤΣΑ-ΣΤΑΥΡΟΛΙΜΙΩΝΑΣ» ΤΟΥ ΑΓΡΟΚΤΗΜΑΤΟΣ «ΠΕΡΔΙΚΑΣ» ΓΙΑ ΚΗΡΥΞΗ ΑΝΑΔΑΣΩΤΕΑΣ.—

ΚΛΙΜΑΞ: 1:1000

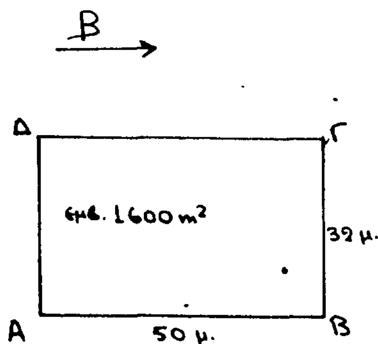

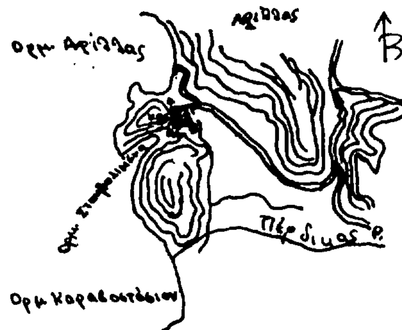

ΕΘΕΩΡΗΘΗ
Ηγ/τσα 19/3/86
Ο Νομάρχης
Π. Σκάλτσας

ΕΘΕΩΡΗΘΗ
Ηγ/τσα 19/3/86
Ο Δ/ντής Δασών
Β. Μητσέλος
Δασολόγος

Ηγ/τσα 10-3-86
Ο Συντάξας
Μ. Κόκκορης
Τεχν. Δασονίας

Αριθ. 450 (4)

Κήρυξη αναδασωτέας έκτασης 4,651 στρεμμάτων στη θέση Γρατσάνη Βελβεντού, Ν. Κοζάνης.

Ο ΝΟΜΑΡΧΗΣ ΚΟΖΑΝΗΣ

Έχοντας υπόψη:

1. Τις διατάξεις για διοικητική αποκέντρωση.
2. Τις διατάξεις του άρθρου 117 παρ. 3 του Συντάγματος της.
3. Τις διατάξεις του Νόμου 998/79 «Περί προστασίας των δασών κ.λ.π. και ειδικότερα:
α) Του άρθρου 41 παράγραφος 1.
β) Του άρθρου 38 παράγραφος 1.
4. Τις διαταγές του Υπουργείου Γεωργίας:
α) 160417/1180/8.7.80 β) 182447/3049/24.9.80.
5. Την 296/6.3.1986 πρόταση του Δασαρχείου Κοζάνης σύμφωνα με την οποία η έκταση αυτή εχχερσώθηκε παράνομα, αποφασίζουμε:

Κηρύσσουμε αναδασωτέα, με σκοπό τη διατήρηση του χαρακτήρα του δάσους και την αποκατάσταση της δασικής βλάστησης με φυσική αναγέννηση την Δημόσια δασική έκταση, εμβαδού (4,651) τέσσερα-τρέμματα και εξακόσια πενήντα ένα τετρ. μέτρα που βρίσκεται στη θέση Γρατσάνη Κοινότητας Βελβεντού Κοζάνης.

Προσδιορίζεται από τα στοιχεία Α Β Γ Δ Ε Ζ Σ Τ Η Θ Ι Κ Λ και έχει όρια:

Ανατολικά: Με αγροτικό δρόμο.
Δυτικά: Με πλατανεώνα του δημοσίου.
Βόρεια: Με ρέμα και πλατανεώνα του δημοσίου.
Νότια: Με πλατανεώνα του δημοσίου.

Όπως φαίνεται στο συνημμένο διάγραμμα που αποτελεί αναπόσπαστο μέρος της απόφασης αυτής:

Η απόφαση αυτή να δημοσιευθεί στην Εφημερίδα της Κυβερνήσεως.

Κοζάνη, 12 Μαρτίου 1986

Ο Νομάρχης


ΓΙΩΡΓΟΣ ΚΕΡΑΜΑΡΗΣ

ΣΧΕΔΙΑΓΡΑΜΜΑ

Καταληφθείσης Δημοσίας Δασικής εκτάσεως στη θέση "Γρατσάνη" περιοχής Βελβεντού, από τον Γεώργιο Ιωάννη Παπαγόρα κάτοικο Βελβεντού

Κλίμακα: 1:1.000

1. Καταληφθείσα έκταση ΑΒΓΔΕΖΣΤΗΘΙΚΛ = 4,65 στρέμματα.
2. Παλαιό χωράφι ΖΗΘΙΚΛ 1,970 στρέμματα

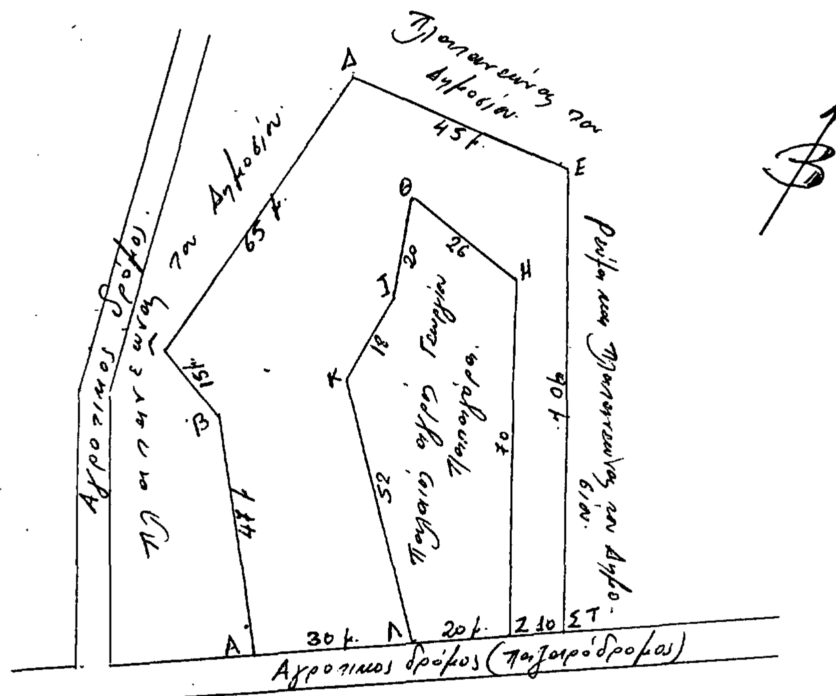



Βελβεντό 14/1/1986

Ο συντάξας

Αριθ. 398 (5)

Κήρυξη αναδασωτέας έκτασης (0,204) στρεμμάτων στη θέση «Βουλιαγμένη» του Δήμου Περαχώρας Λουτρακίου του Νομού Κορινθίας.

Ο ΝΟΜΑΡΧΗΣ ΚΟΡΙΝΘΙΑΣ

Έχοντας υπόψη:

1. Τις διατάξεις για διοικητική αποκέντρωση.
2. Τις διατάξεις του άρθρου 117 παρ. 3 του Συντάγματος της Χώρας.
3. Τις διατάξεις του Νόμου 998/79 «περί προστασίας των δασών κ.λ.π. και ειδικότερα:

α) Του άρθρου 41 παράγραφος 1.

β) Του άρθρου 38 παράγραφος 1.

4. Τις διαταγές του Υπουργείου Γεωργίας:

α) 160417/1180/8.7.80 β) 182447/3049/24.9.80.

5. Ότι η έκταση που αναφέρεται στο θέμα αποψιλώθηκε παράνομα από το Νικόλαο Μιχ. Λογοθέτη κάτοικο Περαχώρας και σύμφωνα με την αριθμ. 939/27.2.86 πρόταση του Δασαρχείου Κορίνθου επιβάλλεται να κηρυχθεί αναδασωτέα, αποφασίζουμε:

Κηρύσσουμε αναδασωτέα, με σκοπό τη διατήρηση του χαρακτήρα της δασικής έκτασης με φυσική αναγέννηση ώστε ν' αποκλεισθεί η διάθεση αυτής για άλλο προορισμό, την ιδιωτική δασική έκταση εμβαδού διακοσίων τεσσάρων (204) τετραγωνικών μέτρων που βρίσκεται στη θέση Βουλιαγμένη της περιφερείας του Δήμου Λουτρακίου -Περαχώρας.

Προσδιορίζεται με τα στοιχεία Α Β Γ Δ Α και έχει όρια:

Ανατολικά: Με δάσος Χ. Πεύκης με παραχωρητήριο.

Δυτικά: Ομοίως.

Βόρεια: Ομοίως.

Νότια: Ομοίως.


Όπως φαίνεται στο συνημμένο τοπογραφικό διάγραμμα που αποτελεί αναπόσπαστο μέρος της αποφάσεως αυτής:

Η απόφαση αυτή να ισχύει από της κοινοποιήσεώς αρμοδίως και προ της δημοσιεύσεώς της στην Εφημερίδα της Κυβερνήσεως.

Κόρινθος, 12 Μαρτίου 1986

Ο Νομάρχης

ΑΝΑΣΤ. ΣΤΑΥΡΟΠΟΥΛΟΣ

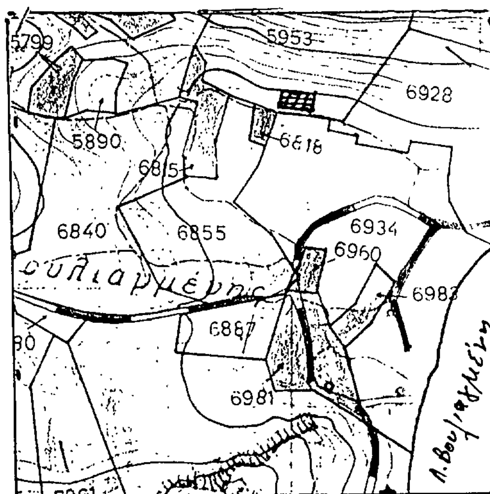


ΑΠΟΣΠΑΣΜΑ ΚΤΗΜΑΤΟΛΟΓΙΚΟΥ ΧΑΡΤΗ Νο 115584 ΠΕΡΑΧΩΡΑΣ

ΚΛΙΜΑΚΑ 1:5000

ΥΠΟΜΝΗΜΑ

▦ = Θέση της παράνομα εκχερσωθείσης δασικής εκτάσεως

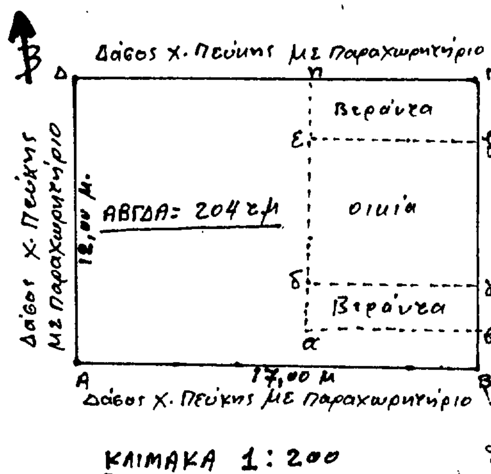

ΣΧΕΔΙΑΓΡΑΜΜΑ

παράνομα εκχερσωθείσης δασικής εκτάσεως (Χ. Πεύκη) με παραχωρητήριο στη θέση Βουλιαγμένη περιοχής Περαχώρας από τον Νικ. Μιχ. Λογοθέτη, κάτοικο Περαχώρας

ΥΠΟΜΝΗΜΑ

ΑΒΓΔ= Η εκχερσωθείσα δασική έκταση εμβαδού 204 τ.μ.

γδεζ= έκταση εμβαδού 43 τμ μέσα στην οποία κτίστηκε σπίτι

εζΓη+αβγδ= τσιμέντινες βεράντες

οικία Κ. Γολεμάκη

ΘΕΩΡΗΘΗΚΕ

Κόρινθος 12-3-1986
Ο ΝΟΜΑΡΧΗΣ
Αναστ. Σταυρόπουλος

Κόρινθος 26-2-1986
Ο Δασάρχης
Βασίλειος Τόλης
Δασολόγος με 2° βαθμό

Κόρινθος 26-2-1986
Ο συντάξας
Δημ. Κ. Ζωγράφος
Τεχνικός Δασοπονίας

Αριθ. 399 (6)

Κήρυξη αναδασωτέας έκτασης (9,566) στρεμμάτων στη θέση «Μαραχή» της Κοινότητας Μποζικών του Νομού Κορινθίας.

Ο ΝΟΜΑΡΧΗΣ ΚΟΡΙΝΘΙΑΣ

Έχοντας υπόψη:

1. Τις διατάξεις για διοικητική αποκέντρωση.
2. Τις διατάξεις του άρθρου 117 παρ. 3 του Συντάγματος της Χώρας.
3. Τις διατάξεις του Νόμου 998/79 «Περί προστασίας των δασών κ.λ.π. και ειδικότερα:
α) Του άρθρου 41 παράγραφος 1.
β) Του άρθρου 38 παράγραφος 3.
4. Τις διαταγές του Υπουργείου Γεωργίας:
α) 160417/1180/8.7.80 β) 182447/3049/24.9.80.
5. Ότι η έκταση που αναφέρεται στο θέμα αποψιλώθηκε παράνομα από το Νικόλαο Γ. Καραβίδα κάτοικο Μποζικών και σύμφωνα με την αριθμ. 947/27.2.1986 πρόταση του Δασαρχείου Κορίνθου επιβάλλεται να κηρυχθεί αναδασωτέα, αποφασίζουμε:

Κηρύσσουμε αναδασωτέα, με σκοπό τη διατήρηση του χαρακτήρα της δασικής έκτασης με φυσική αναγέννηση ώστε ν' αποκλεισθεί η διάθεση αυτής γιά άλλο προορισμό, τη Δημόσια δασική έκταση εμβαδού εννέα στρεμμάτων πεντακοσίων εξήντα έξι τετραγωνικών μέτρων (9,566) που βρίσκεται στη θέση Μαραχή της περιφερείας της Κοινότητας Μποζικών.

Προσδιορίζεται με τα στοιχεία Α Β Γ Δ Ε Ζ Α και έχει όρια:
Ανατολικά: Με Δημόσιο δρόμο.
Δυτικά: Με δημόσια δασική έκταση.
Βόρεια: Με δημόσια δασική έκταση.
Νότια: Με αγρό ιδίου (Νικολ. Καραβίδα).

Όπως φαίνεται στο συνημμένο τοπογραφικό διάγραμμα που αποτελεί αναπόσπαστο μέρος της αποφάσεως αυτής:

Η απόφαση αυτή να ισχύσει από της κοινοποιήσεώς της αρμοδίως και προ της δημοσιεύσεώς της στην Εφημερίδα της Κυβερνήσεως.


Κόρινθος, 12 Μαρτίου 1986

Ο Νομάρχης

ΑΝΑΣΤ. ΣΤΑΥΡΟΠΟΥΛΟΣ


απόσπασμα χάρτου και σχεδιάγραμμα
δημοσίας δασικής εκτάσεως που καταλήφθηκε παράνομα
στη θέση "Μαράχη" Μποζικών υπό τον Νικ. Καραβίδα.

απόσπασμα χάρτου
ΝΕΜΕΑ 5
κλίμακα 1:20.000

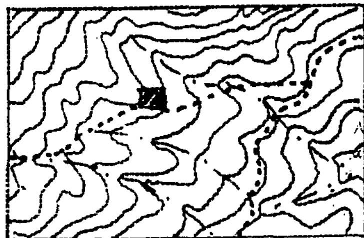

■ : έκταση που καταλήφθηκε.

σχεδιάγραμμα
κλίμακα 1:2000
εμβαδόν ΑΒΓΔΕΖΗΑ= 9.566 τ.μ.

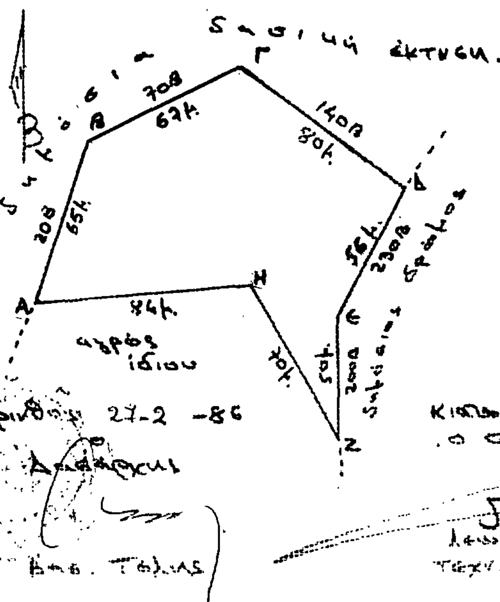

Θεωρήθηκε
Κόρινθος 12-3-86
Ο Νομάρχης
Αν. Σταυρόπουλος

Κιάτο 30-1-86
ο συντάξας
Λεων. Διαμαντής
τεχν. δασολόγος

Αριθ. 400 (7)

Κήρυξη αναδασωτέας έκτασης (1,061) στρεμμάτων στη θέση «Λημικό» της Κοινότητας Μεγ. Βάλτου του Νομού Κορινθίας.

Ο ΝΟΜΑΡΧΗΣ ΚΟΡΙΝΘΙΑΣ

Έχοντας υπόψη:

1. Τις διατάξεις για διοικητική αποκέντρωση.
2. Τις διατάξεις του άρθρου 117 παρ. 3 του Συντάγματος της Χώρας.
3. Τις διατάξεις του Νόμου 998/79 «Περί προστασίας των δασών κ.λ.π. και ειδικότερα:

α) Του άρθρου 41 παράγραφος 1.

β) Του άρθρου 38 παράγραφος 1.

4. Τις διαταγές του Υπουργείου Γεωργίας:

α) 160417/1180/8.7.80 β) 182447/3049/24.9.80

5. Ότι η έκταση που αναφέρεται στο θέμα αποψιλώθηκε παράνομα από το Δημ. Ι. Κοντογιάννη κάτοικο Μεγάλου Βάλτου και σύμφωνα με την αριθμ. 946/27.2.86 πρόταση του Δασαρχείου Κορίνθου επιβάλλεται να κηρυχθεί αναδασωτέα, αποφασίζουμε:

Κηρύσσουμε αναδασωτέα, με σκοπό τη διατήρηση του χαρακτήρα της δασικής έκτασης με φυσική αναγέννηση ώστε ν' αποκλεισθεί η διάθεση αυτής για άλλο προορισμό, τη Δημόσια δασική έκταση εμβαδού ενός στρέμματος και εξήντα ένα τετραγωνικών μέτρων (1,061) που βρίσκεται στη θέση Λημικό της Περιφερείας της Κοινότητας Μεγάλου Βάλτου.

Προσδιορίζεται με τα στοιχεία Α Β Γ Δ Α και Ε Ζ Η Θ Ε και έχει όρια:

Ανατολικά: Με δημόσιο δρόμο, δημόσια δασική έκταση και ελαιώνα ιδίου.

Δυτικά: Με αγρό Σπυρ. Βασιλείου και ελαιώνα ιδίου.

Βόρεια: Με ελαιώνα ιδίου (Δημ. Κοντογιάννη).

Νότια: Με δημόσιο δάσος πεύκης.

Όπως φαίνεται στο συνημμένο τοπογραφικό διάγραμμα που αποτελεί αναπόσπαστο μέρος της αποφάσεως αυτής:

Η απόφαση αυτή να δημοσιευθεί στην Εφημερίδα της Κυβερνήσεως.

Κόρινθος, 12 Μαρτίου 1986

Ο Νομάρχης


ΑΝΑΣΤ. ΣΤΑΥΡΟΠΟΥΛΟΣ

απόσπασμα χάρτου και σχεδιάγραμμα
δημόσιας δασικής εκτάσεως που εκχερσώθηκε παράνομα
στη θέση "Λημικό" Μεγ. Βάλτου από τον Δ. Κοντογιάννη.


απόσπασμα χάρτου
ΝΕΜΕΑ 3
κλίμακα 1:20.000



ΙΙΙ: έκταση που εκχερσώθηκε.

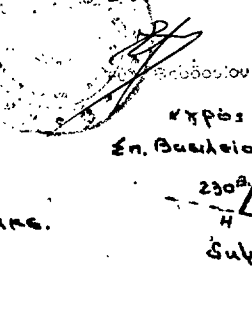

σχεδιάγραμμα
κλίμακα 1:1000
εμβαδόν ΑΒΓΔ+ΕΖΗΘΕ=1.061 τ.μ.

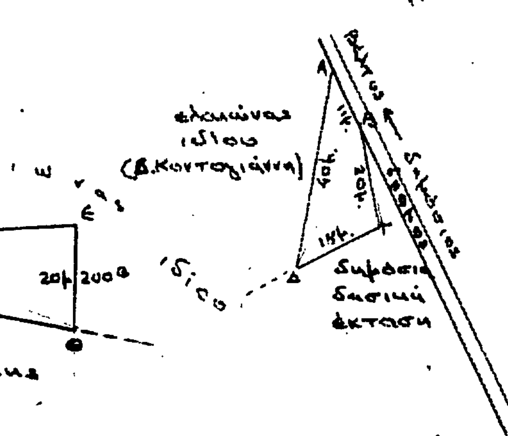

ΘΕΩΡΗΘΗΚΕ
Κόρινθος 12.3.86.
Ο
Νομάρχης
Αν. Σταυρόπουλος

Κόρινθος 27-2-1986
Ο
Δασάρχης
Βασ. Τόλης

Κιάτο 30-1-1986
ο συντάξας
Λέων. Γιαννιός
τεχν. δασοπονίας